


1. melléklet

Hosszú utca  
építéssel  
börvétel nélkül  
erőtelte

Hosszú utca építése  
448 m hosszban  
5,5 m széles aszfalt  
burkolat

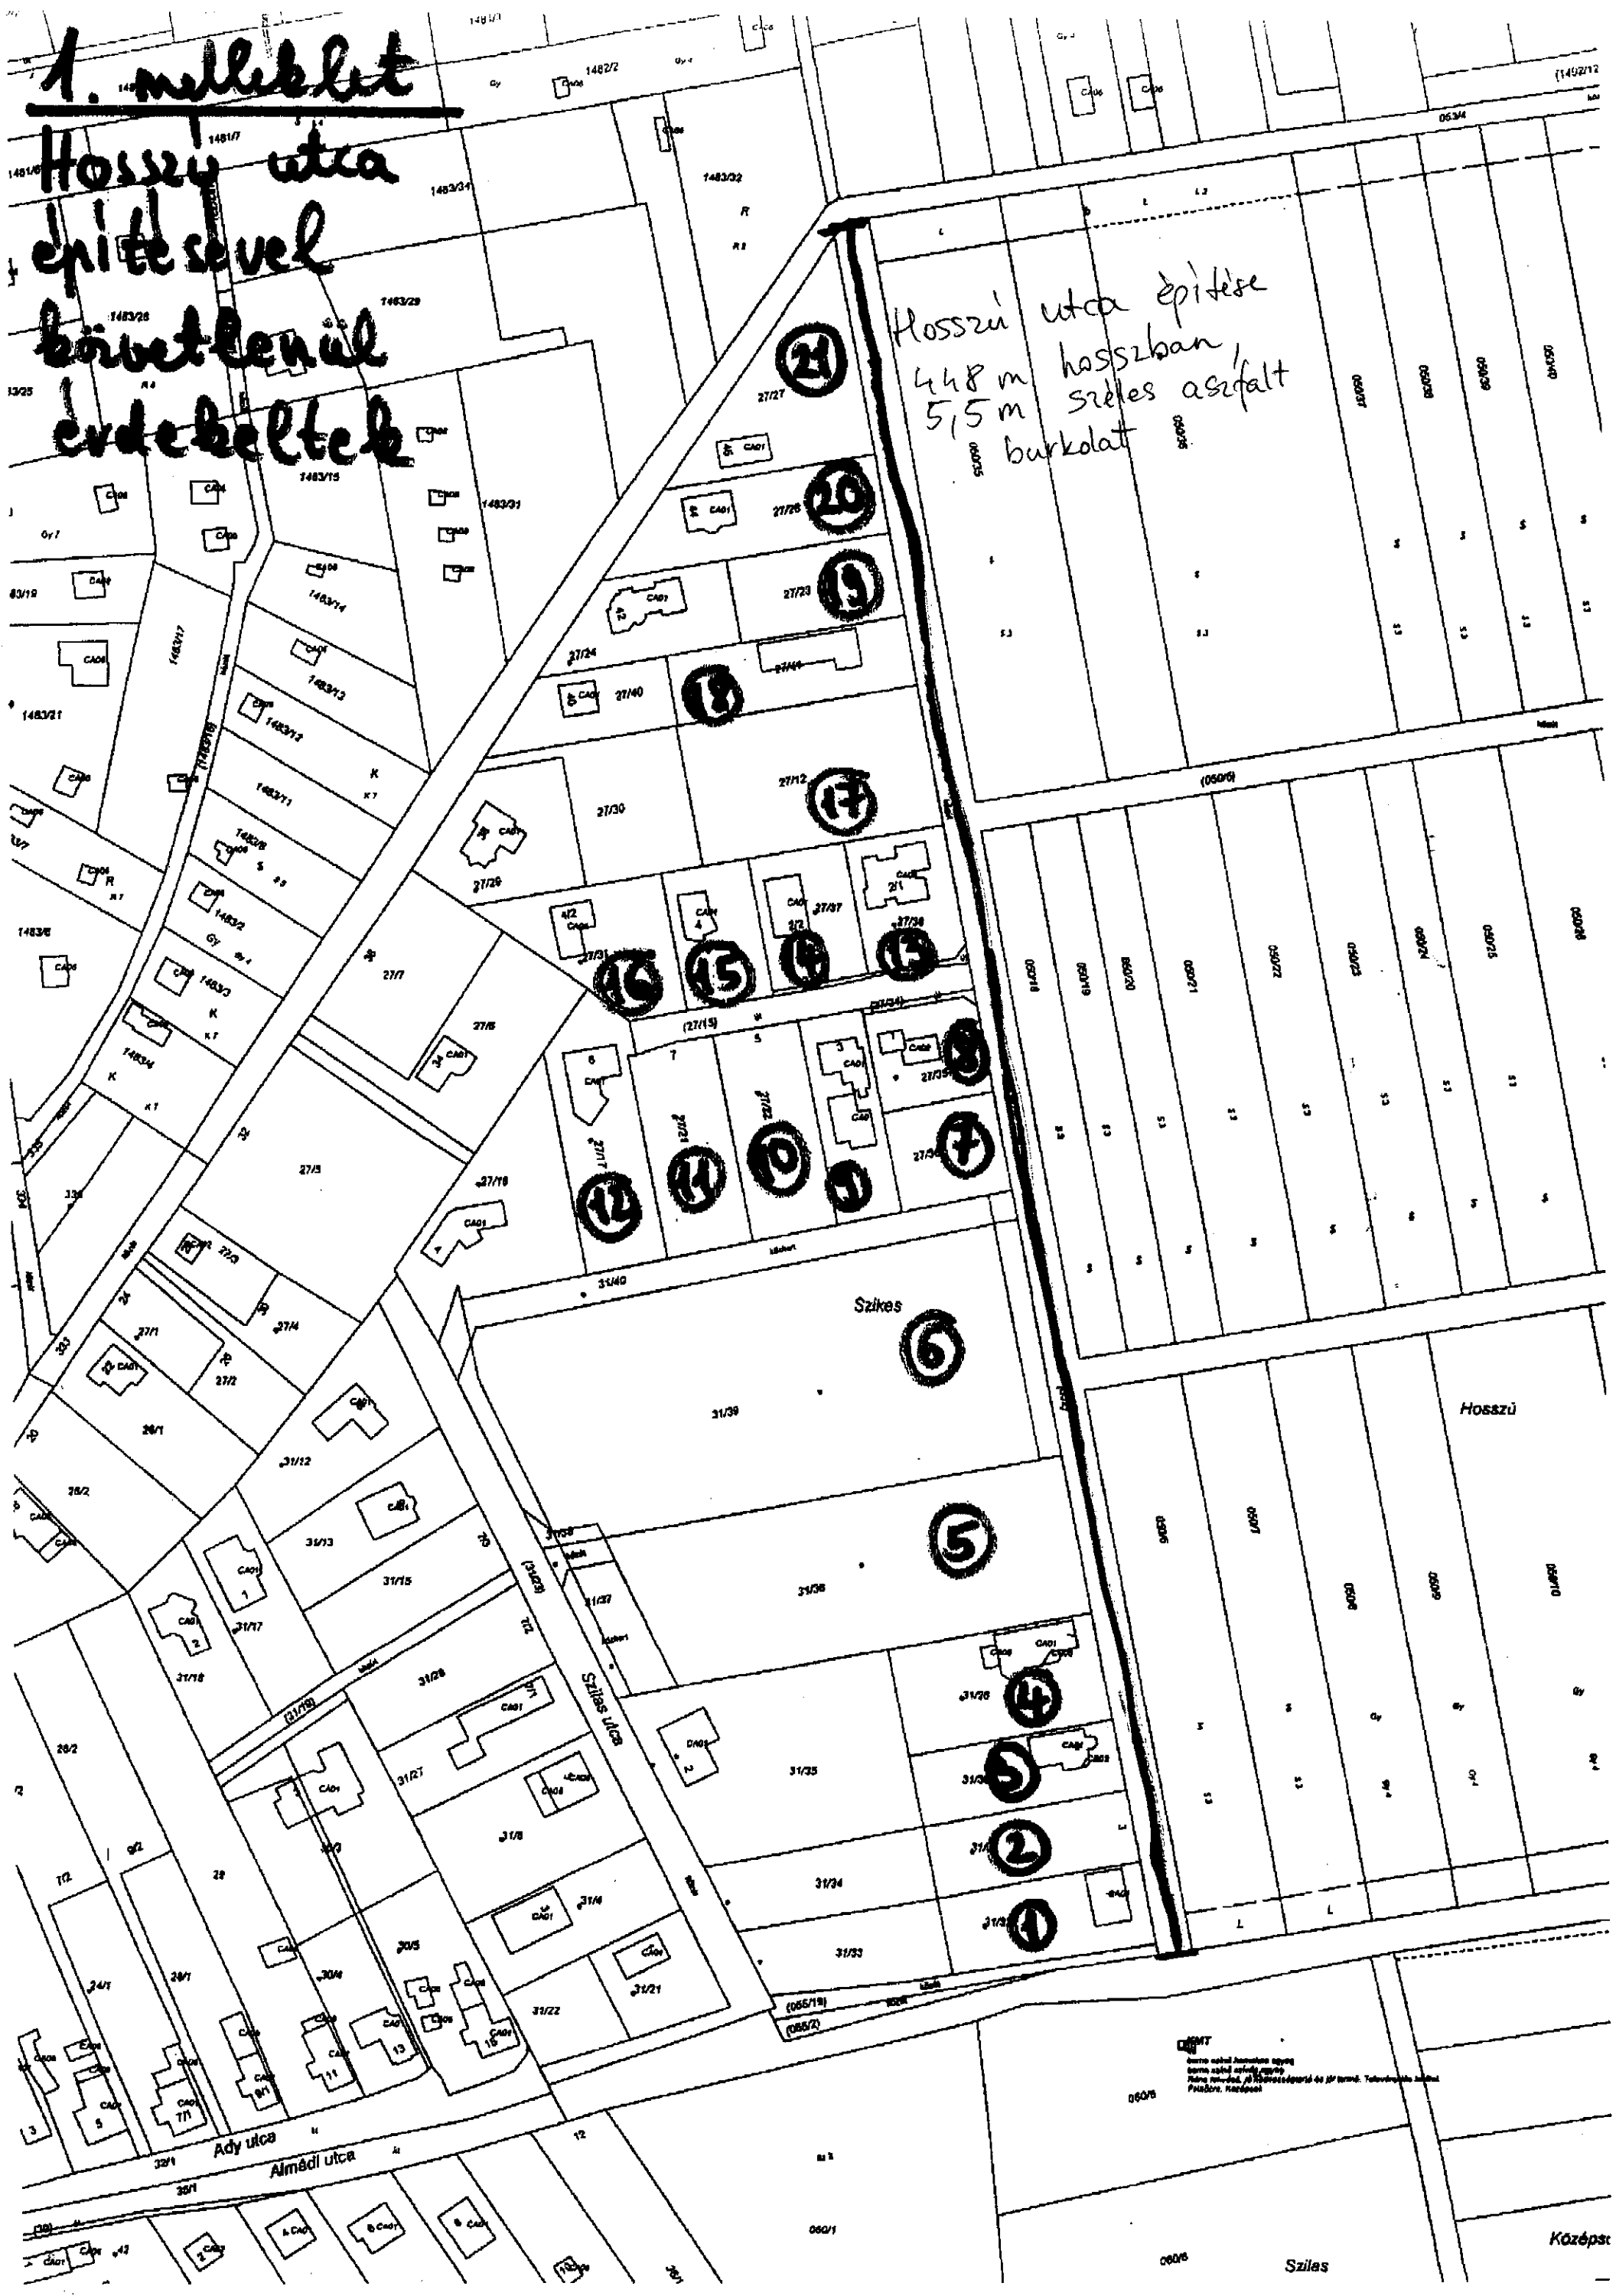

ÉPÍT  
Ezre szél határolt egy  
kettő szélű szűk egy  
hátré maradt, a községi és a 17. sz. Tervezési  
Pályán, Kézváros

Középs


Szikas

# 2. melléklet

Houses utca  
építészeti  
közvetve  
endekelték



3. melléklet  
Főző lakó  
utca  
épületében  
érdekeltek

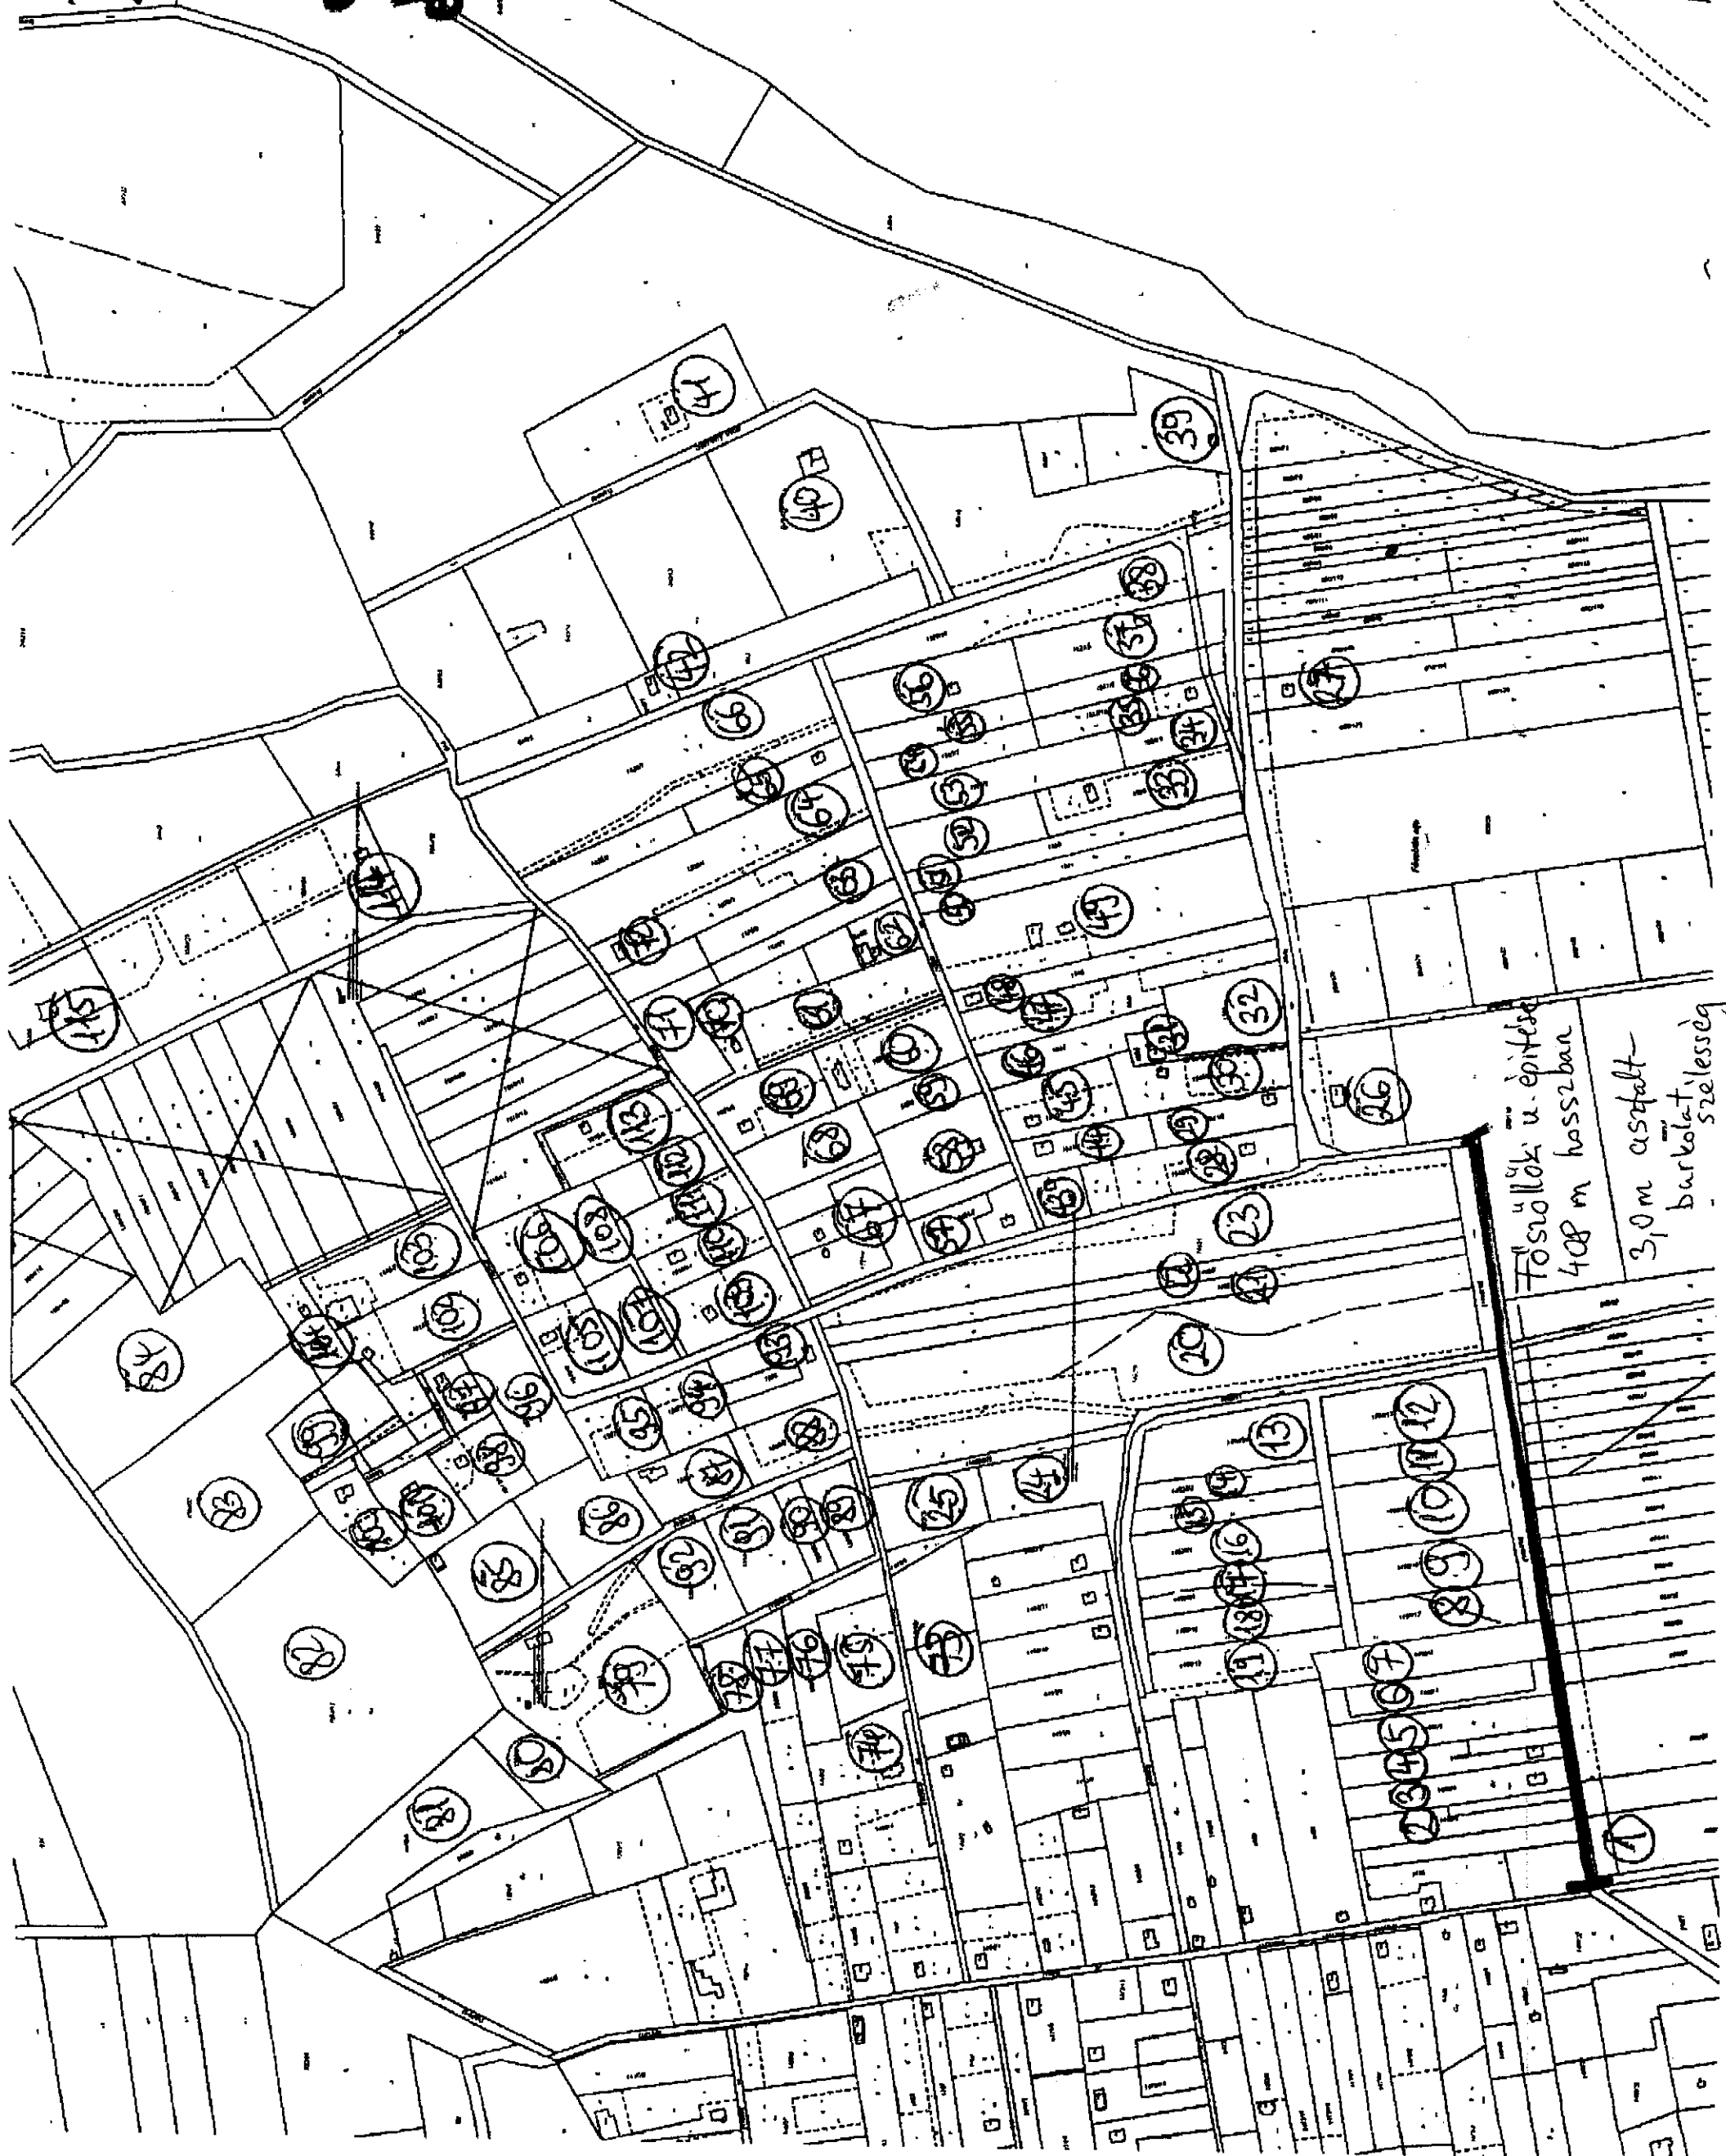

Főző lakó ü. építési  
408 m hosszban  
3,0 m asztalt-  
baroklati szélesség

4. melléklet  
 Köveskút pusztai úttal  
 érintett ingatlanok.

011944

011917

Válasz a 4. melléklettel  
 érintett ingatlanok  
 nyilvántartásáról  
 a 4. melléklettel  
 érintett ingatlanok  
 nyilvántartásáról  
 a 4. melléklettel  
 érintett ingatlanok  
 nyilvántartásáról

Gy 4

Köveskút pusztá

011917

011910

011910

011910

011918

011912

011927

0119202

011924

011929

011930

Köveskút-pusztai út építése  
 376 m hosszban  
 3,0 m széles  
 aszfalt burkolattal

